


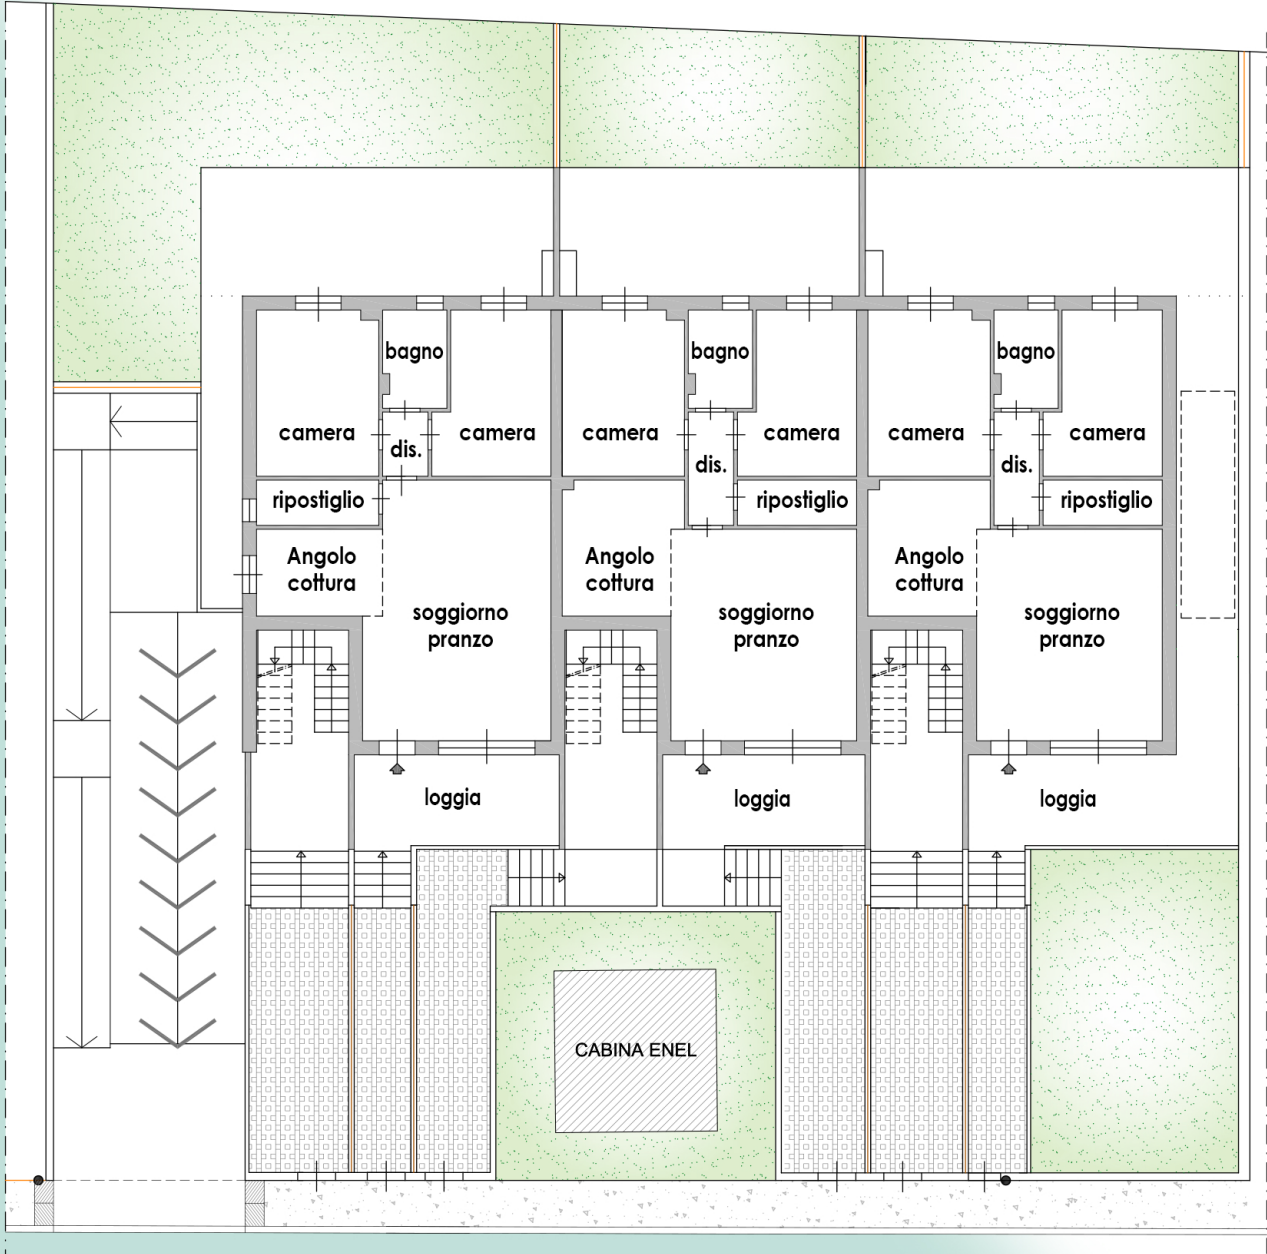

PIANTA PIANO TERRA

scala 1:200



APPARTAMENTO 1 - PIANO TERRA

Superficie Lorda appartamento	90,43 mq
Superficie Lorda garage	27,80 mq
Superficie Lorda posto auto coperto	21,00 mq
Superficie Utile lastrico solare, logge e terrazze	50,90 mq
Resede	75,00 mq

APPARTAMENTO 2 - PIANO TERRA

Superficie Lorda appartamento	88,25 mq
Superficie Lorda garage	27,80 mq
Superficie Lorda posto auto coperto	19,50 mq
Superficie Utile lastrico solare, logge e terrazze	45,86 mq
Resede	28,00 mq

APPARTAMENTO 3 - PIANO TERRA

Superficie Lorda appartamento	90,43 mq
Superficie Lorda garage	28,10 mq
Superficie Lorda posto auto coperto	19,50 mq
Superficie Utile lastrico solare, logge e terrazze	69,75 mq
Resede	80,00 mq

